


Vervielfältigungen,
Vergrößerungen u. Verkleinerungen
sind verboten

Gemarkung Ilvesheim

Ergänzung zum Bebauungsplan „Schloßfeld“

Maßstab 1:500

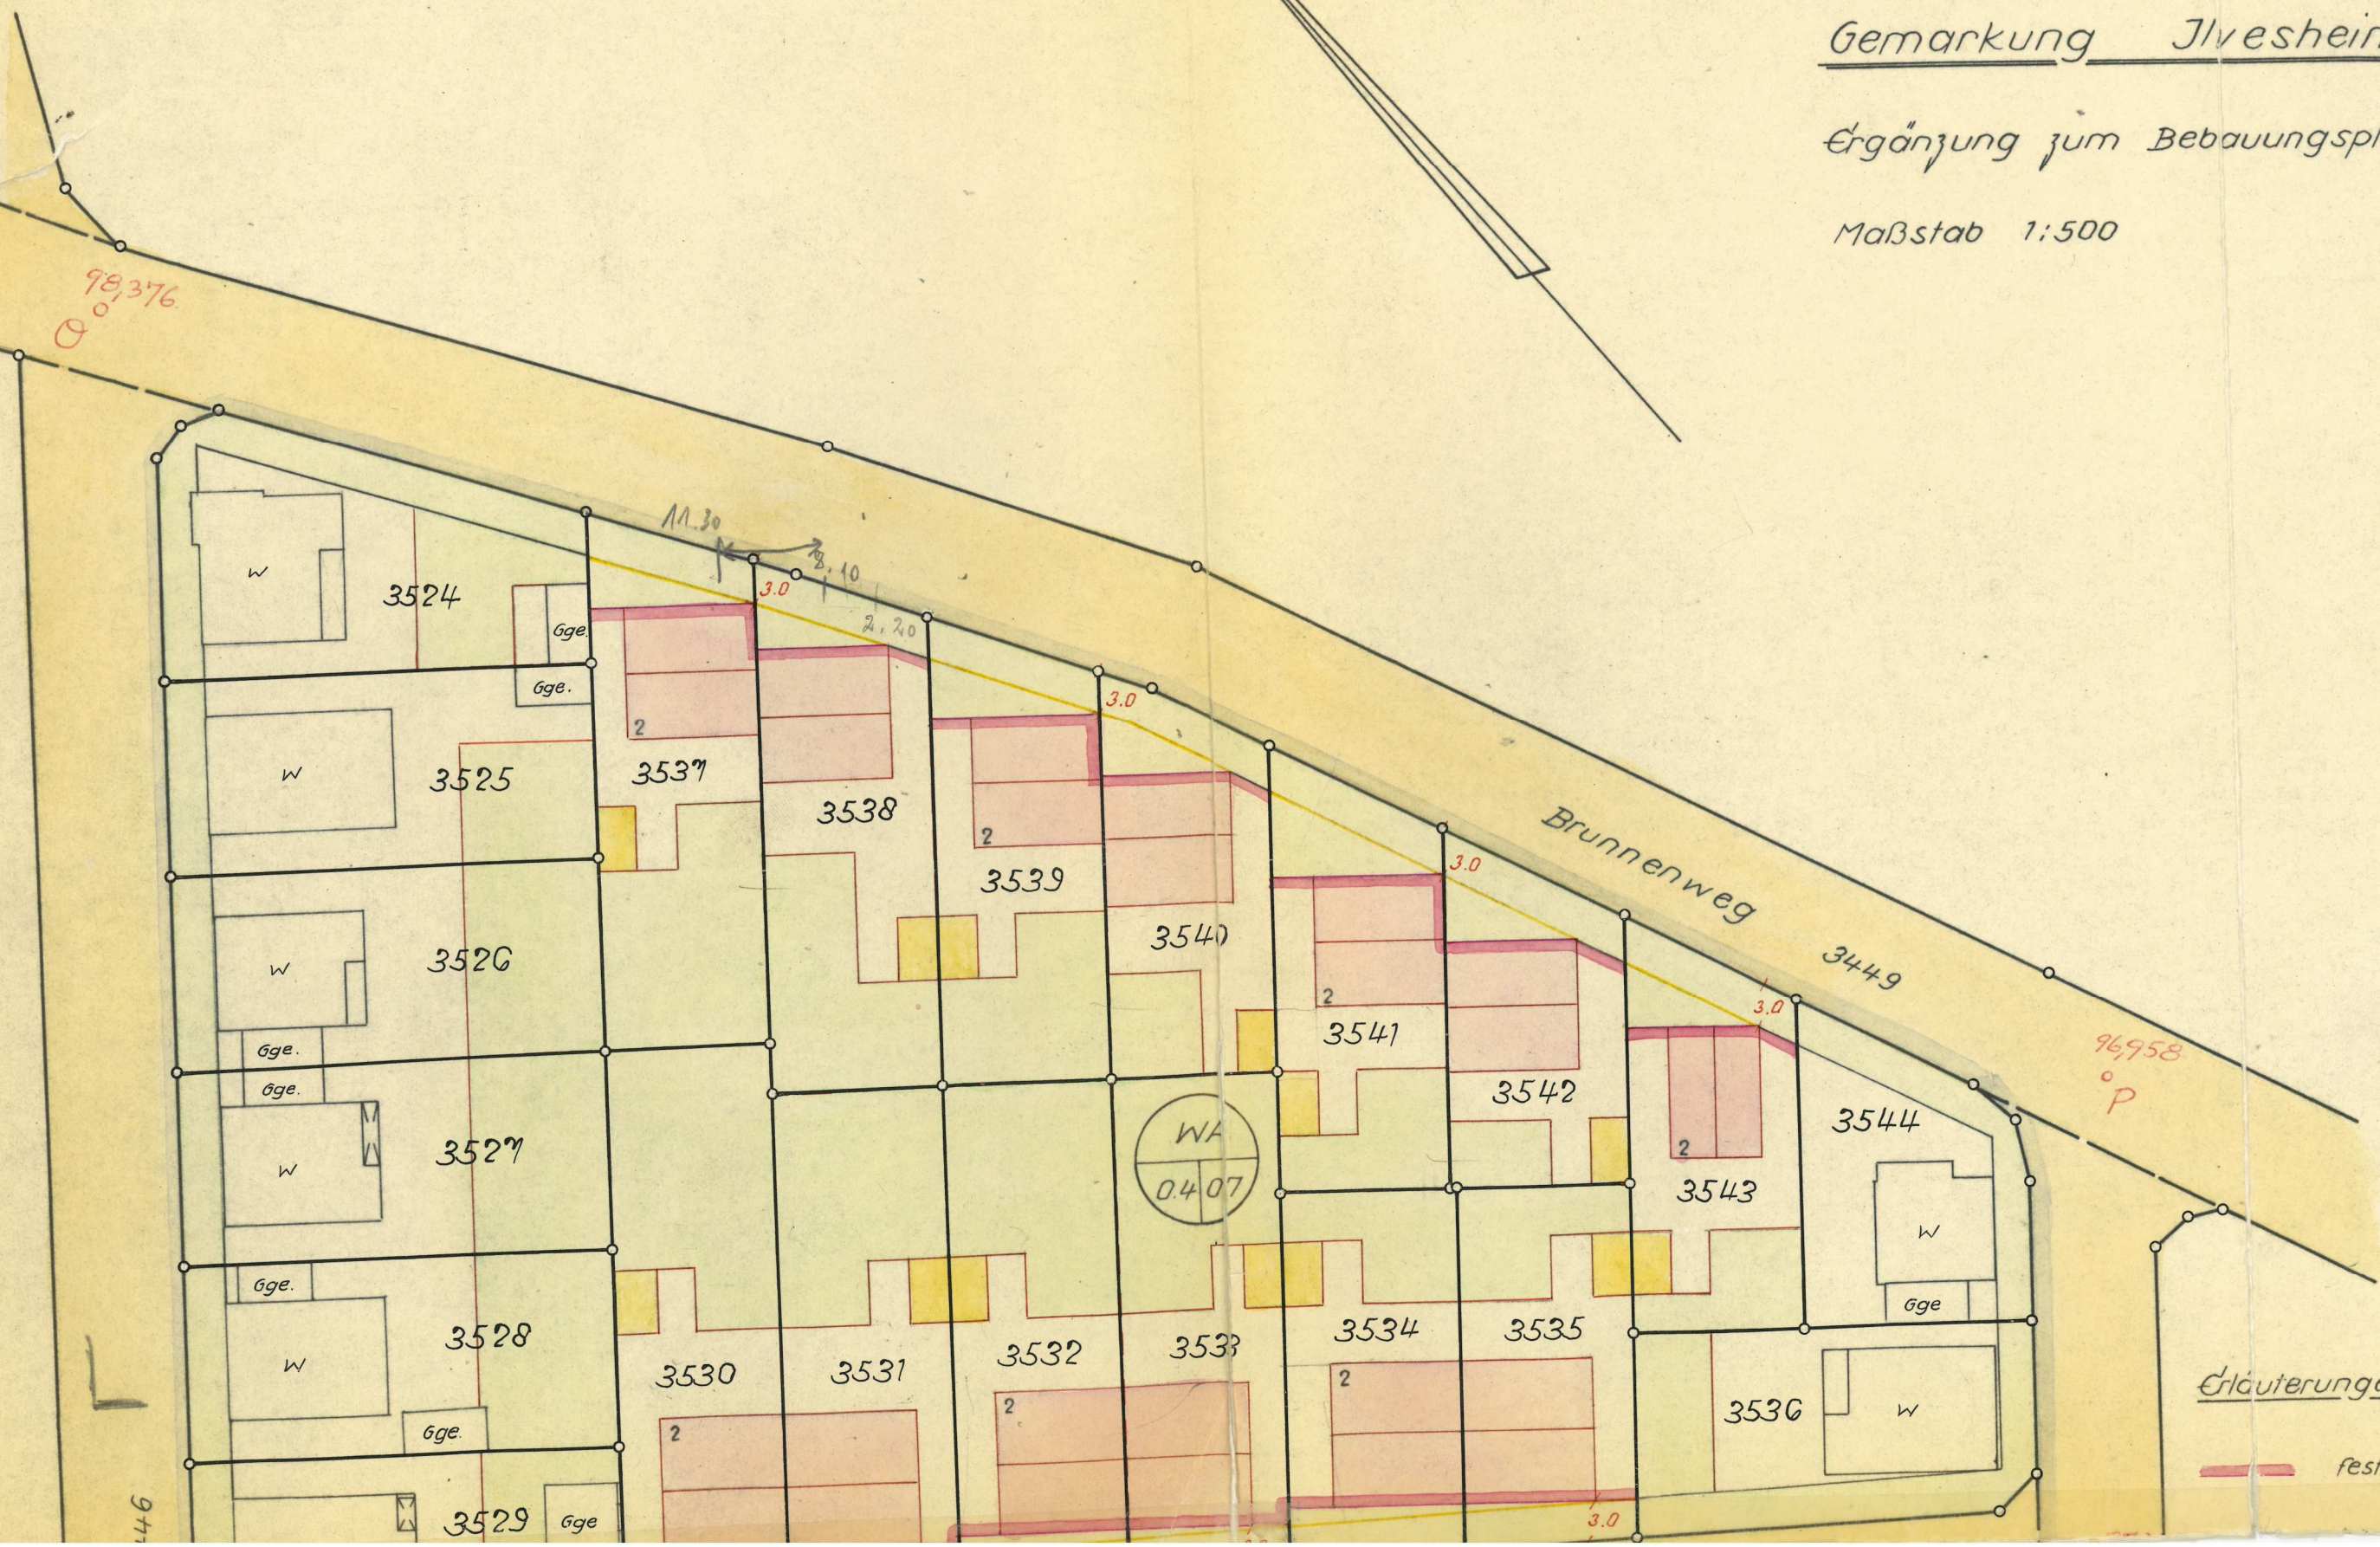

98,376
0

11.30
3.0
2.10

Brunnenweg
3449

96958
P

Erläuterungen:

festzustellende Baulinie

446